ROSEN-/ PARKSTR. 4

Maßnahme B/ Abs.2

M 1:500

Kletterstapel

Sitzpodest

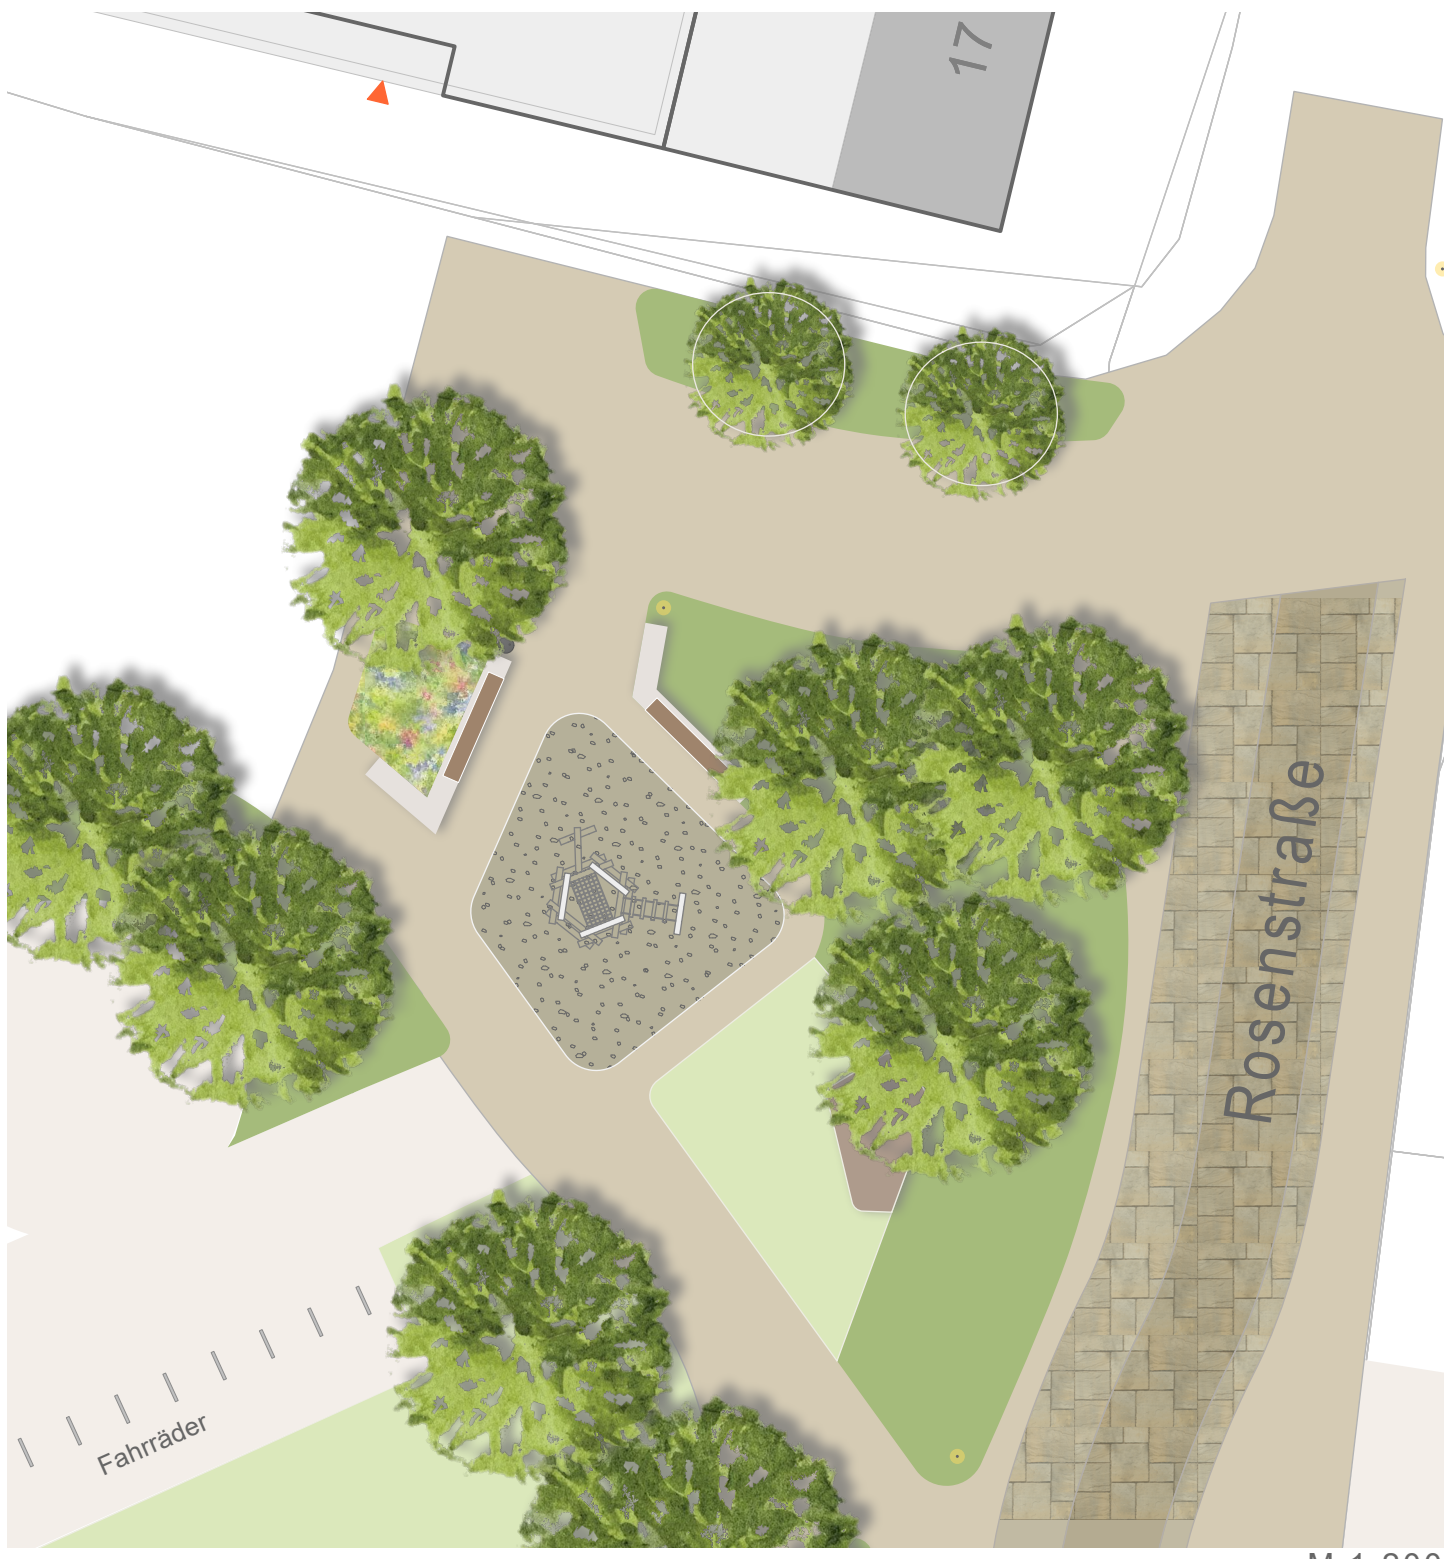

M 1:200

Quartiersplatz
Rosenstraße

Vorhaben	Bauherrschaft	Plan	Plan Nr.	Projekt Nr.
ISEK Gem.Schlangen Gem. Schlangen Ortskern	Gemeinde Schlangen Der Bürgermeister Kirchplatz 6 33189 Schlangen	Vorentwurf Maßnahme B Abschnitt II	02.LA.B.2 LSPH Art.Bauleit Ebene Nr. Maßstab 1:500 211-26_2_2026-08-21.vwxp	211-26 Datum 02.09.2026

HOFFJANN ARCHITEKTEN
Partnerschaftsgesellschaft mbB
Auf der Höwer 77
33104 Paderborn
Fon 0 52 31.96 11 95-0
Fax 0 52 31.96 11 96-7
info@hoffjann-architekten.de
www.hoffjann-architekten.de